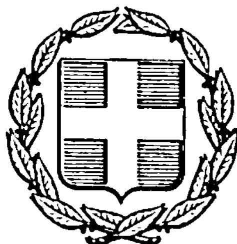


ΕΦΗΜΕΡΙΣ ΤΗΣ ΚΥΒΕΡΝΗΣΕΩΣ
ΤΗΣ ΕΛΛΗΝΙΚΗΣ ΔΗΜΟΚΡΑΤΙΑΣ

ΑΘΗΝΑ 1 ΙΟΥΝΙΟΥ 1983 | ΤΕΥΧΟΣ ΤΕΤΑΡΤΟ | ΑΡΙΘΜΟΣ ΦΥΛΛΟΥ 191

ΠΕΡΙΕΧΟΜΕΝΑ

ΑΠΑΛΛΟΤΡΙΩΣΕΙΣ

ΑΠΟΦΑΣΕΙΣ

ΑΠΑΛΛΟΤΡΙΩΣΕΙΣ

ΑΠΟΦΑΣΕΙΣ

Αριθ. Λ.2932/290 (1)

Έγκριση δημιουργίας ζώνης παραλίας στη θέση «Κύμασι και Δαφνοπόταμος» περιοχής Μαντουδίου Ευβοίας μπροστά στην ιδιοκτησία Α.Ε. «Επιχειρήσεις Μεταλλευτικαί Βιομηχανικαί και Ναυτιλιακαί κ.τ.λ.).

Ο ΥΠΟΥΡΓΟΣ ΟΙΚΟΝΟΜΙΚΩΝ

Έχοντας υπόψη:

1. Τις διατάξεις των παρ. 2 και 5 του άρθρου 6 του Α.Ν. 2344/1940 «περί αιγιαλού και παραλίας». ως αντικαταστάθηκαν με τις διατάξεις του άρθρου 13 του Νόμου 1078/1980.
2. Τη σύμφωνη γνώμη του Γενικού ΕπιτελείουΝαυτικού, που διατυπώθηκε στο Φ.187.2/511/81/17.8.81 έγγραφό του.
3. Την 6080/7.5.82 απόφαση του Νομάρχη Ευβοίας, με την οποία επικυρώθηκαν η έκθεση της Επιτροπής και το σχετικό τοπογραφικό διάγραμμα, που δημοσιεύθηκαν στο αριθ. 431/31.8.82 ΦΕΚ τ.Δ'.
4. Τη 11335/13.7.1982 κοινή απόφαση των Πρωθυπουργού και Υπουργού Οικονομικών «περί ανάθεσης αρμοδιοτήτων στους Υφυπουργούς Οικονομικών», αποφασίζουμε:

Εγκρίνουμε, για την προσαύξηση του αιγιαλού, τη δημιουργία ζώνης παραλίας στη θέση (Κύμασι και Δαφνοπόταμος» περιοχής Μαντουδίου Ευβοίας μπροστά στην ιδιοκτησία Α.Ε. «Επιχειρήσεις Μεταλλευτικαί Βιομηχανικαί και Ναυτιλιακαί κλπ.» όπως αυτή καθορίστηκε από την αρμοδία Επιτροπή του άρθρου 74 του 636/1977 Π. Δ/τος και εικονίζεται στο από Οκτώβριο 1979 και με κλίμακα 1 :500 τοπογραφικό και υψομετρικό διάγραμμα του Τοπογράφου Μηχανικού Νικ. Καστάνια το οποίο έχει θεωρηθεί από τη Δ/νση Τεχνικών Υπηρεσιών Υπουργείου Οικονομικών την 2.1.80 και συνοδεύει την από 10.6.81 έκθεση της εν λόγω Επιτροπής.

Η παρούσα απόφαση μαζί με την Έκθεση της Επιτροπής και το τοπογραφικό διάγραμμα να δημοσιευθούν στην Εφημερίδα της Κυβερνήσεως (άρθρο 13 Νόμου 1078/1980).

ΕΚΘΕΣΙΣ ΕΠΙΤΡΟΠΗΣ ΚΑΘΟΡΙΣΜΟΥ ΤΩΝ ΟΡΙΩΝ ΤΟΥ ΑΙΓΙΑΛΟΥ ('Αρθρου 74 Π.Δ. 636/77) ΕΠΑΝΕΞΕΤΑΣΙΣ

Δια τον πρώτον καθορισμόν των ορίων του αιγιαλού, παλαιού αιγιαλού και παραλίας εις όρμον Κυμασίου και Δαφνοποτάμου περιοχής Μαντουδίου Ευβοίας, προ των ιδιοκτησιών της Α.Ε. Επιχειρήσεις Μεταλλευτικαί Βιομηχανικαί και Ναυτιλιακαί κλπ.».

Μαντούδιον 10.6.1981 οι υπογεγραμμένοι:

1) Μαρία Γ. Μιχαλοπούλου ΑΤ/5 Οικον. Έφορος Λίμνης.

2) Ελευθέριος Μακράκης πλωτάρχης, Λιμενάρχης Χαλκίδος.

3) Αντώνιος Βαρβιτσιώτης μηχανικός ΑΤ/3 αναπληρωτής Δ/ντού Τ.Υ.Ν.Ε.

Αποτελούντες την Επιτροπήν καθορισμού των ορίων του αιγιαλού δυνάμει του άρθρου 74 του Π.Δ. 636/77 συγκληθείσα δια της 1463/21.5.81 προσκλήσεως της Προέδρου αυτής προέβημεν επί τόπου εις την προαναφερομένην περιοχήν την 10.6.81.

Λαβόντες υπ'όψιν :

I. Γενικά.

α) Τας διατάξεις του Α.Ν. 263/68 «περί τροποποιήσεως και συμπληρώσεως των διατάξεων περί καθορισμού των ορίων αιγιαλού και παραλίας.

β) Τας διατάξεις του Α.Ν. 1540/38 ως ετροποποιήθη υπό του Α.Ν. 2344/40, καθ' ας ο καθορισμός της οριογραμμής του αιγιαλού γίνεται επί τοπογραφικού και υψομετρικού διαγράμματος χαρασσομένη επ'αυτού ερυθράς γραμμής δια τα όρια του αιγιαλού και κιτρίνης δια τα όρια της παραλίας και εις περίπτωσιν κατά τὴν οποίαν υπάρχουν ενδείξεις μετατοπίσεως του αιγιαλού χαράσσεται και η παλαιά θέσις αυτού δια κυανής γραμμής.

II. Ειδικά.

α) Τα από Οκτωβρίου 1979 σχεδιαγράμματα του τοπογράφου μηχανικού της Δ/νσεως Τεχνικών Υπηρεσιών Υπουργείου Οικονομικών, νομίμως θεωρηθέντα υπό του Δ/ντού της ιδίας Δ/νσεως Γ. Κόκκα.

β) Την από 11.2.80 έκθεσιν καθορισμού της ιδίας Επιτροπής.

γ) Το υπ' αριθμ. Φ.187.2/264/81/18.5.81 έγγραφο του Αρχηγείου Ναυτικού δια του οποίου εδόθησαν σχετικαί οδηγίαι, καθώς και την δια του εγγράφου αυτού αποσταλείσαν αεροφωτογραφίαν, αποφασίζει :

Καθορίζει επί των προαναφερθέντων διαγραμμάτων :

α) Δι' ερυθράς γραμμής τα όρια του αιγιαλού.

β) Δια κυανής γραμμής τα όρια του παλαιού αιγιαλού.

γ) Διά κιτρίνης γραμμής τα όρια της παραλίας.

Αριθμός κορυφών : αιγιαλού 1.....25 παλ. αιγιαλού 1'' - 8'' Παραλίας 1....18

Η περιοχή αποτυπώθη εις δύο (2) φύλλα.


Η ΕΠΙΤΡΟΠΗ

Η Πρόεδρος (υπογραφή) — Τα Μέλη (υπογραφαί)


Αθήνα, 18 Νοεμβρίου 1982

Ο ΥΦΥΠΟΥΡΓΟΣ

ΠΑΝΑΓΙΩΤΗΣ ΡΟΥΜΕΛΙΩΤΗΣ

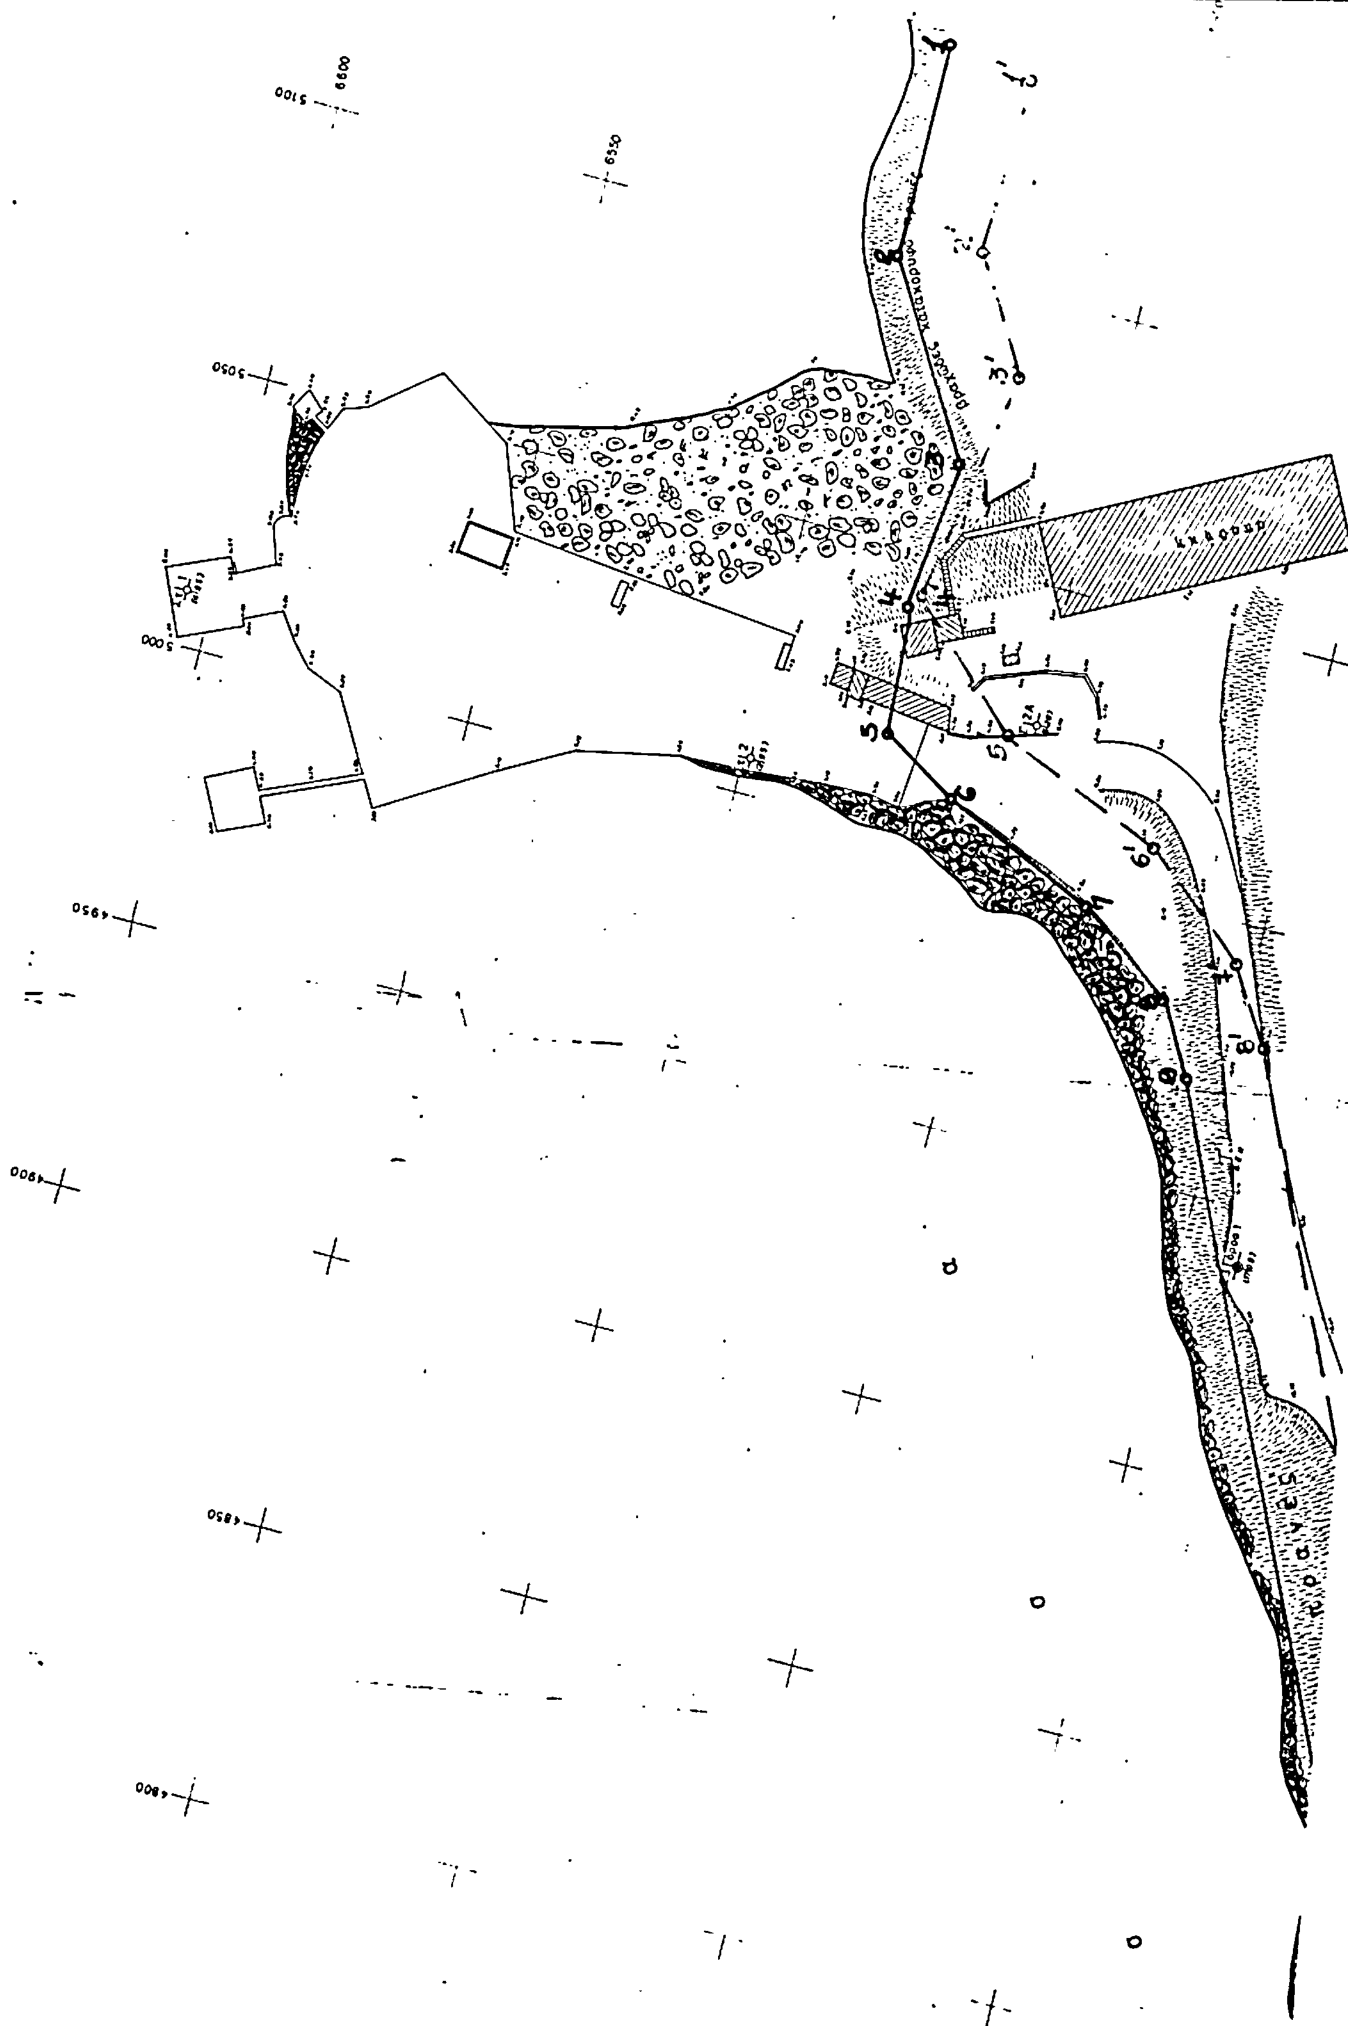

[illegible]	[illegible]97,80	6 204,00	Στύλος ΔΕΗ
[illegible]	4 810,85	6 176,50	Στύλος ΔΕΗ
[illegible]6	4 536,45	6 194,10	Στύλος ΔΕΗ
[illegible] 8	4 513,69	6 334,57	·Οροσημανση

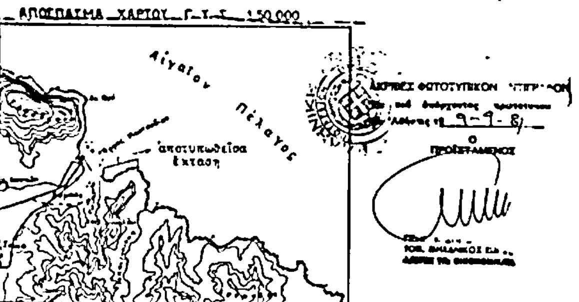

ἀ π ρ ό σ ι τ ο π ρ α ν έ ς

λ


ΥΠΟΥΡΓΕΙΟ ΟΙΚΟΝΟΜΙΚΩΝ
ΔΙΕΥΘΥΝΣΗ ΤΕΧΝΙΚΩΝ ΥΠΗΡΕΣΙΩΝ
ΤΜΗΜΑ Α'

ΤΟΠΟΓΡΑΦΙΚΟ ΔΙΑΓΡΑΜΜΑ
ΚΛΙΜΑΚΑ 1:500

Σύνολο φύλλων 2
Αρ. φύλλου: 2

ΝΟΜΟΣ: ΕΥΒΟΙΑΣ
ΘΕΣΗ: ΣΚΑΛΑ ΦΟΡΤΩΣΕΩΣ, ΚΥΜΑΣΙ
ΑΡΜΟΔ. ΟΙΚ. ΕΦΟΡΙΑ: ΛΙΜΝΗΣ
ΑΡΙΘ. Δ/ΓΗΣ ΥΠ. ΟΙΚΟΝΟΜΙΚΩΝ: Λ.3935/280/30-8-1979
ΑΡΙΘ. ΠΡΩΤΟΚΟΛΛΟΥ:

ΕΘΕΩΡΗΘΗ	ΕΘΕΩΡΗΘΗ	Αθήναι · Οκτώβριος 1979		Αθήναι 7-12-1979
Αθήναι 2-1-80	Αθήναι 2-1-80	Οι Συντάξαντες		Η Σχεδιάστρια
Ο Διευθυντής	Ο Προϊστάμενος			
[illegible]ΟΚΚΑΣ [illegible] 2ω	ΓΡ. ΞΗΡΟΓΙΑΝΝΗΣ Τοπ. Μηχ. ἐπὶ 2ω	ΝΙΚ. ΚΑΣΤΑΝΙΑΣ Τοπ/φος Μηχ.	Γ. ΜΠΟΥΡΝΟΥΣ ·Εργοδηγός·	Μ. ΠΑΤΑΛΑΚΗ

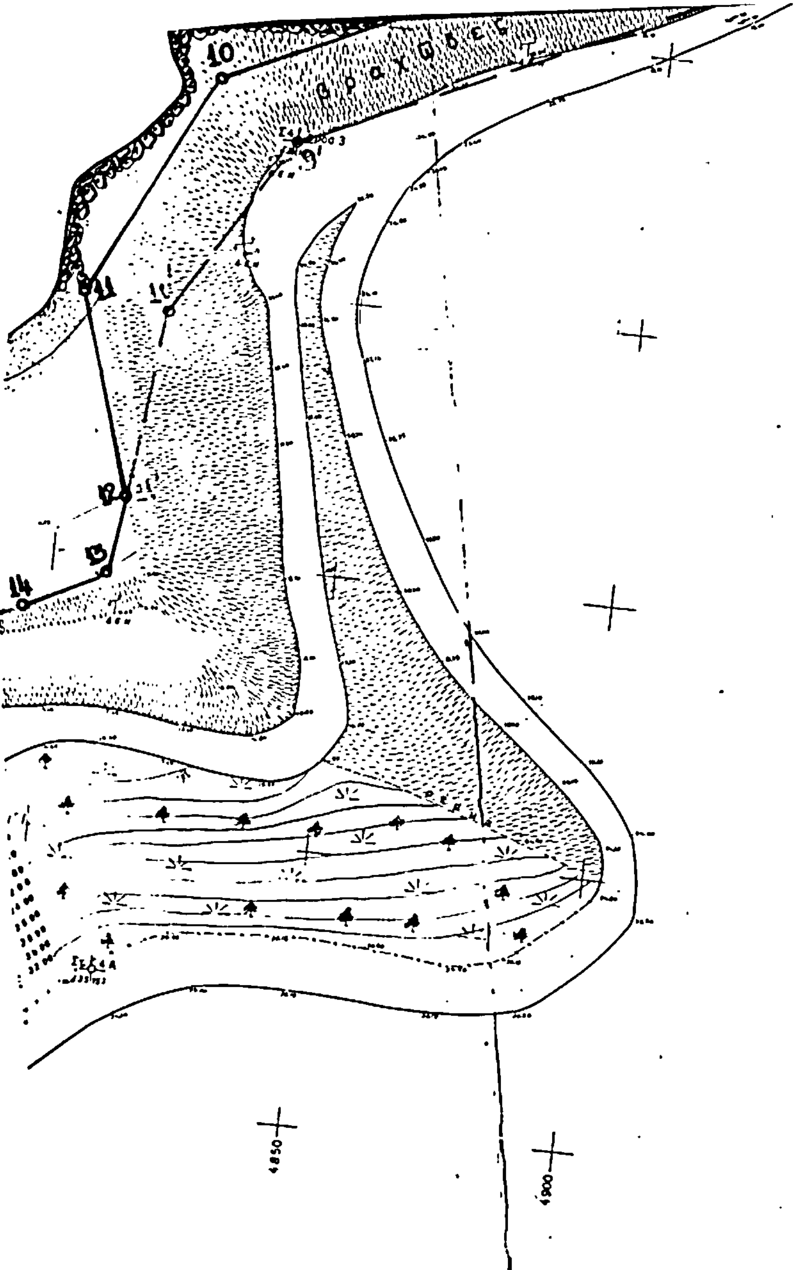

ΠΙΝΑΚΑΣ ΣΥΝ/ΓΜΕΝΩΝ ΟΡΟΣΗΜΩΝ
Αἰγιαλοῦ κ̓ Παραλίας

Α/Α	Χ	Ψ	Α/Α	Χ	Ψ
1	5139,25	6495,60	20	4550,20	6520,50
2	5100,35	6495,60	1'	5136,70	6480,30
3	5067,20	6475,00	2'	5104,85	6480,60
4	5039,75	6477,70	3'	5084,85	6468,30
5	5016,70	6475,30	4'	5042,00	6475,30
6	5008,20	6461,20	5'	5022,10	6454,70
7	4995,80	6432,25	6'	5009,00	6423,60
8	4983,20	6414,60	7'	4992,70	6403,20
9	4970,40	6407,20	8'	4979,10	6394,30
10	4821,60	6333,60	9'	4835,75	6327,70
11	4801,70	6296,90	10'	4816,30	6294,85
12	4812,10	6260,80	11'	4812,10	6260,80
13	4810,10	6247,15	12'	4763,15	6238,14
14	4795,75	6239,42	13'	4740,10	6241,40
15	4781,10	6234,15	14'	4712,10	6259,00
16	4763,13	6238,14	15'	4645,40	6236,40
16α	4757,60	6249,20	16'	4602,00	6236,70
17	4714,25	6274,48	17'	4526,05	6303,40
18	4643,00	6249,90	1''	4434,39	6292,90
19	4607,50	6250,25			

Αριθ. Ζ/4200 (2)

Κήρυξη ως αναδασωτέας διακατεχομένης δασικής εκτάσεως δώδεκα στρεμμάτων (12) εκτάσεως στη θέση νήσος Σκυροπούλα περιφερείας Δήμου Σκύρου Ν. Ευβοίας.

Ο ΝΟΜΑΡΧΗΣ ΕΥΒΟΙΑΣ

Έχοντας υπόψη:

1. Το άρθρο 117 παρ. 3 του Συντάγματος της Ελλάδος
2. Τις διατάξεις του Ν.998/79 «περί προστασίας Δασών κλπ.» ήτοι:
   α) του άρθρου 41 παρ. 1
   β) του άρθρου 38 παρ. 1
3. Τις περί διοικητικής αποκεντρώσεως διατάξεις.
4. Τις διαταγές του Υπουργείου Γεωργίας α) 160417/1180/8.7.1980 και β) 182447/24.9.1980.
5. Την 3962/27.9.82 αναφορά του Δασαρχείου Αλιβερίου περί κηρύξεως ως αναδασωτέας της αναφερομένης εκτάσεως που κάηκε την 23.8.82, αποφασίζουμε:


Κηρύσσουμε ως αναδασωτέα, με σκοπό τη διατήρηση του χαρακτήρα του δάσους και την προστασία και ανάπτυξη της δασικής βλαστήσεως, την διακατεχομένη δασική έκταση των δώδεκα στρεμ. (12) στρεμμάτων, στη θέση νήσος Σκυροπούλα περιφερείας Δήμου Σκύρου Ν. Ευβοίας, και που προσδιορίζεται με τα στοιχεία ΑΒΓΔΑ όπως φαίνονται στο συνημμένο τοπογραφικό διάγραμμα, το οποίο αποτελεί αναπόσπαστο μέρος της αποφάσεως αυτής και έχει όρια:


Ανατολικά: διακ. δάσος
Δυτικά: »
Βόρεια: »
Νότια: »

Η απόφαση αυτή να δημοσιευθεί στην Εφημερίδα της Κυβερνήσεως.

Χαλκίδα, 1 Οκτωβρίου 1982

Ο Νομάρχης
ΕΥΤΥΧΗΣ ΚΟΝΤΟΜΑΡΗΣ

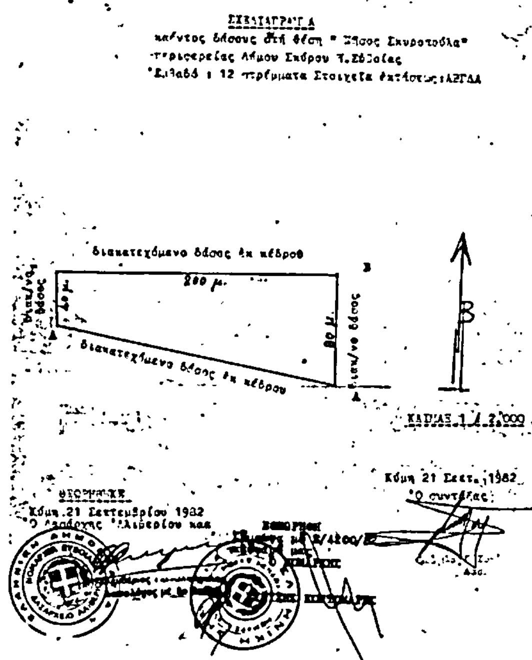

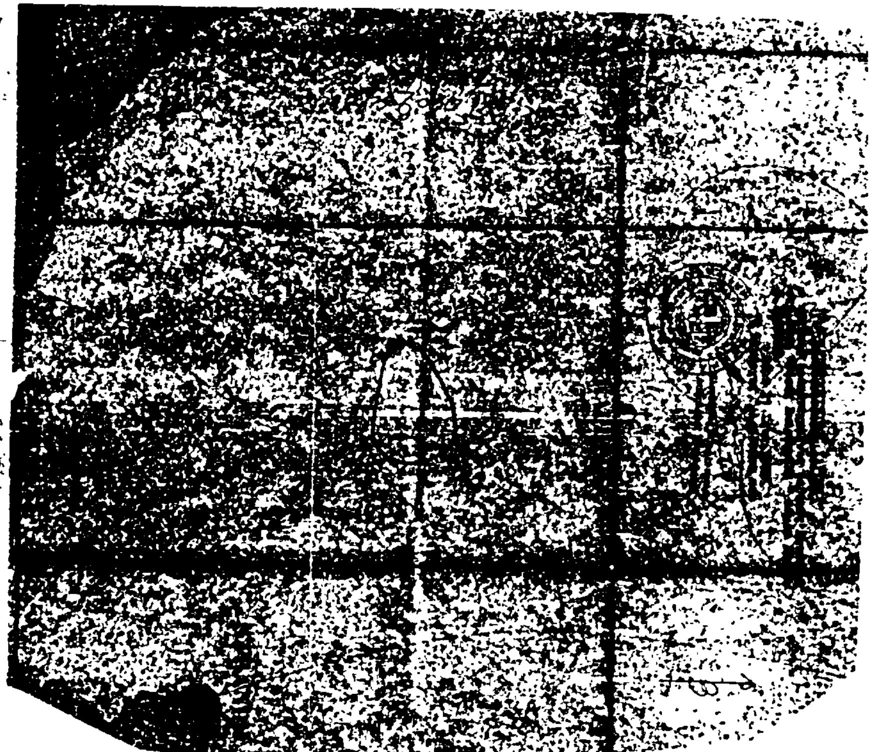

Αριθ. 1947 (3)

Κήρυξη ως αναδασωτέας εκτάσεως 0,375 στρεμμάτων στη θέση Μαζαράκι της Κοινότητας Κοσμά του Νομού Λακωνίας.

Ο ΝΟΜΑΡΧΗΣ ΛΑΚΩΝΙΑΣ

Έχοντας υπόψη:

1. Το άρθρο 117 παρ. 3 του Συντάγματος.
2. Τις περί διοικητικής αποκεντρώσεως διατάξεις.
3. Τις διατάξεις του Ν. 998/1979 «περί προστασίας των δασών και των δασικών εν γένει εκτάσεων της Χώρας» και συγκεκριμένα:
α) του άρθρου 41 παρ. 1
β) του άρθρου 38 παρ.
4. Τις διαταγές του Υπουργείου Γεωργίας:
α) 160417/1180/8.7.80, β) 182447/3049/24.9.80
5. Την 5213/22.9.82 πρόταση του Δασαρχείου Σπάρτης περί κηρύξεως αναδασωτέας, της αναφερομένης στο θέμα εκτάσεως.
6. Την γνωμοδότηση του Νομαρχιακού Συμβουλίου Δασών, αποφασίζουμε:

Α' Κηρύσσουμε αναδασωτέα, με σκοπό την αποκατάσταση της δασικής βλαστήσεως των ειδών ελάτης που καταστράφηκε από πυρκαϊά στις 2 Ιουλίου έτους 1982 την Δημόσια δασική έκταση των τριακοσίων εβδομήντα πέντε τετραγωνικών μέτρων (0,375) κατηγορίας παρ. 1 άρθρου 3 Ν.998/79, που βρίσκεται στη θέση Μαζαράκι της Κοινότητος Κοσμά και προσδιορίζεται από τα στοιχεία Α.Β.Γ.Δ.Α όπως φαίνονται στο συνημμένο διάγραμμα, το οποίο αποτελεί αναπόσπαστο μέρος της αποφάσεως αυτής και έχει όρια:

Ανατολικά: Δημόσιο Δάσος Ελάτης

Δυτικά: Δημόσιο Δάσος Ελάτης

Βόρεια: Δημόσιο Δάσος Ελάτης (Αζιμούθιο σημείου Α προς τριγωνομετρικό 1493 260β και απόσταση 1000 μ.).


Νότια: Δημόσιο Δάσος Ελάτης

Β' Ορίζουμε η αναδάσωση της εκτάσεως που κάηκε να γίνει με φυσική αναγέννηση.

Η απόφαση αυτή να δημοσιευθεί στην Εφημερίδα της Κυβερνήσεως.


Σπάρτη 28 Σεπτεμβρίου 1982

Ο Νομάρχης
ΓΙΑΝΝΗΣ ΣΑΒΑΛΑΝΟΣ

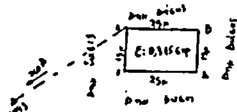





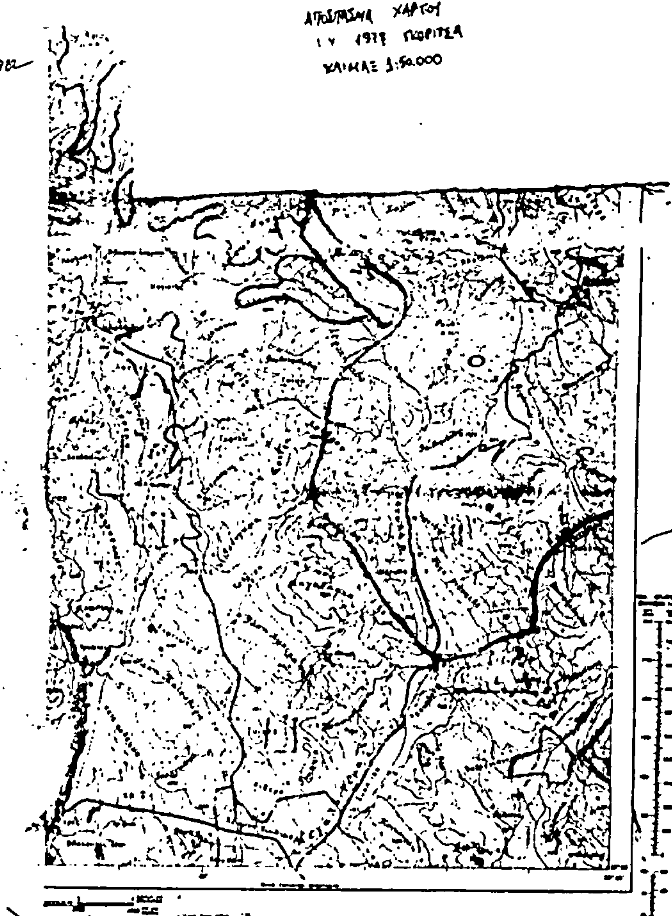

Αριθ. 1601 (4)

Κήρυξη ως αναδασωτέας εκτάσεως 2,6 στρεμμάτων στη θέση Αχροψιά της Κοινότητος Ευγήρου του Νομού Λευκάδας.

Ο ΝΟΜΑΡΧΗΣ ΛΕΥΚΑΔΑΣ

Έχοντας υπόψη:

1. Τις διατάξεις του άρθρου 117 παρ. 3 του Συντάγματος.
2. Τις περί διοικητικής αποκεντρώσεως διατάξεις.
3. Τις διατάξεις του Ν.998/1979 «περί προστασίας των δασών και των δασικών εν γένει εκτάσεων της Χώρας» και συγκεκριμένα:
α) του άρθρου 41 παρ. 1
β) του άρθρου 38 παρ. 1
3. Τις δ/γές του Υπουργείου Γεωργίας:
α) 160417/1180/8.7.80, β) 182447/3049/24.9.80
4. Την 1580/24.9.82 πρόταση του Δ/ντού Δασών Λευκάδας περί κηρύξεως αναδασωτέας της αναφερομένης στο θέμα εκτάσεως.
5. Την γνωμοδότηση του Νομορχιακού Συμβουλίου Δασών, αποφασίζουμε:

Κηρύσσουμε αναδασωτέα, με σκοπό την προστασία και επαναφορά της δασικής βλαστήσεως δια φυσικής αναγεννήσεως την διακατεχομένη έκταση (αναδασωθείς αγρός) 2,6 στρεμμάτων που βρίσκεται στη θέση Αχροψιά της Κοινότητος Ευγήρου και προσδιορίζεται από τα στοιχεία ΑΒΓ ΔΕΖΗΣΤ και ΘΙΚΛΣΤ όπως φαίνονται στο συνημμένο διάγραμμα, το οποίο αποτελεί αναπόσπαστο μέρος της αποφάσεως αυτής και έχει όρια:

Ανατολικά: Με δασική έκταση και βραχώδη ακτή

Δυτικά: Με δασική έκταση και ελαιόκτημα ιδίου

Βόρεια: Με δασική έκταση

Νότια: Με δασική έκταση και ελαιόκτημα ιδίου

Η απόφαση αυτή να δημοσιευθεί στην Εφημερίδα της Κυβερνήσεως.

Λευκάδα, 29 Σεπτεμβρίου 1982

Ο Νομάρχης
Π. ΣΚΑΛΤΣΑΣ

